


# 酒店管理实训基地 改造平面图

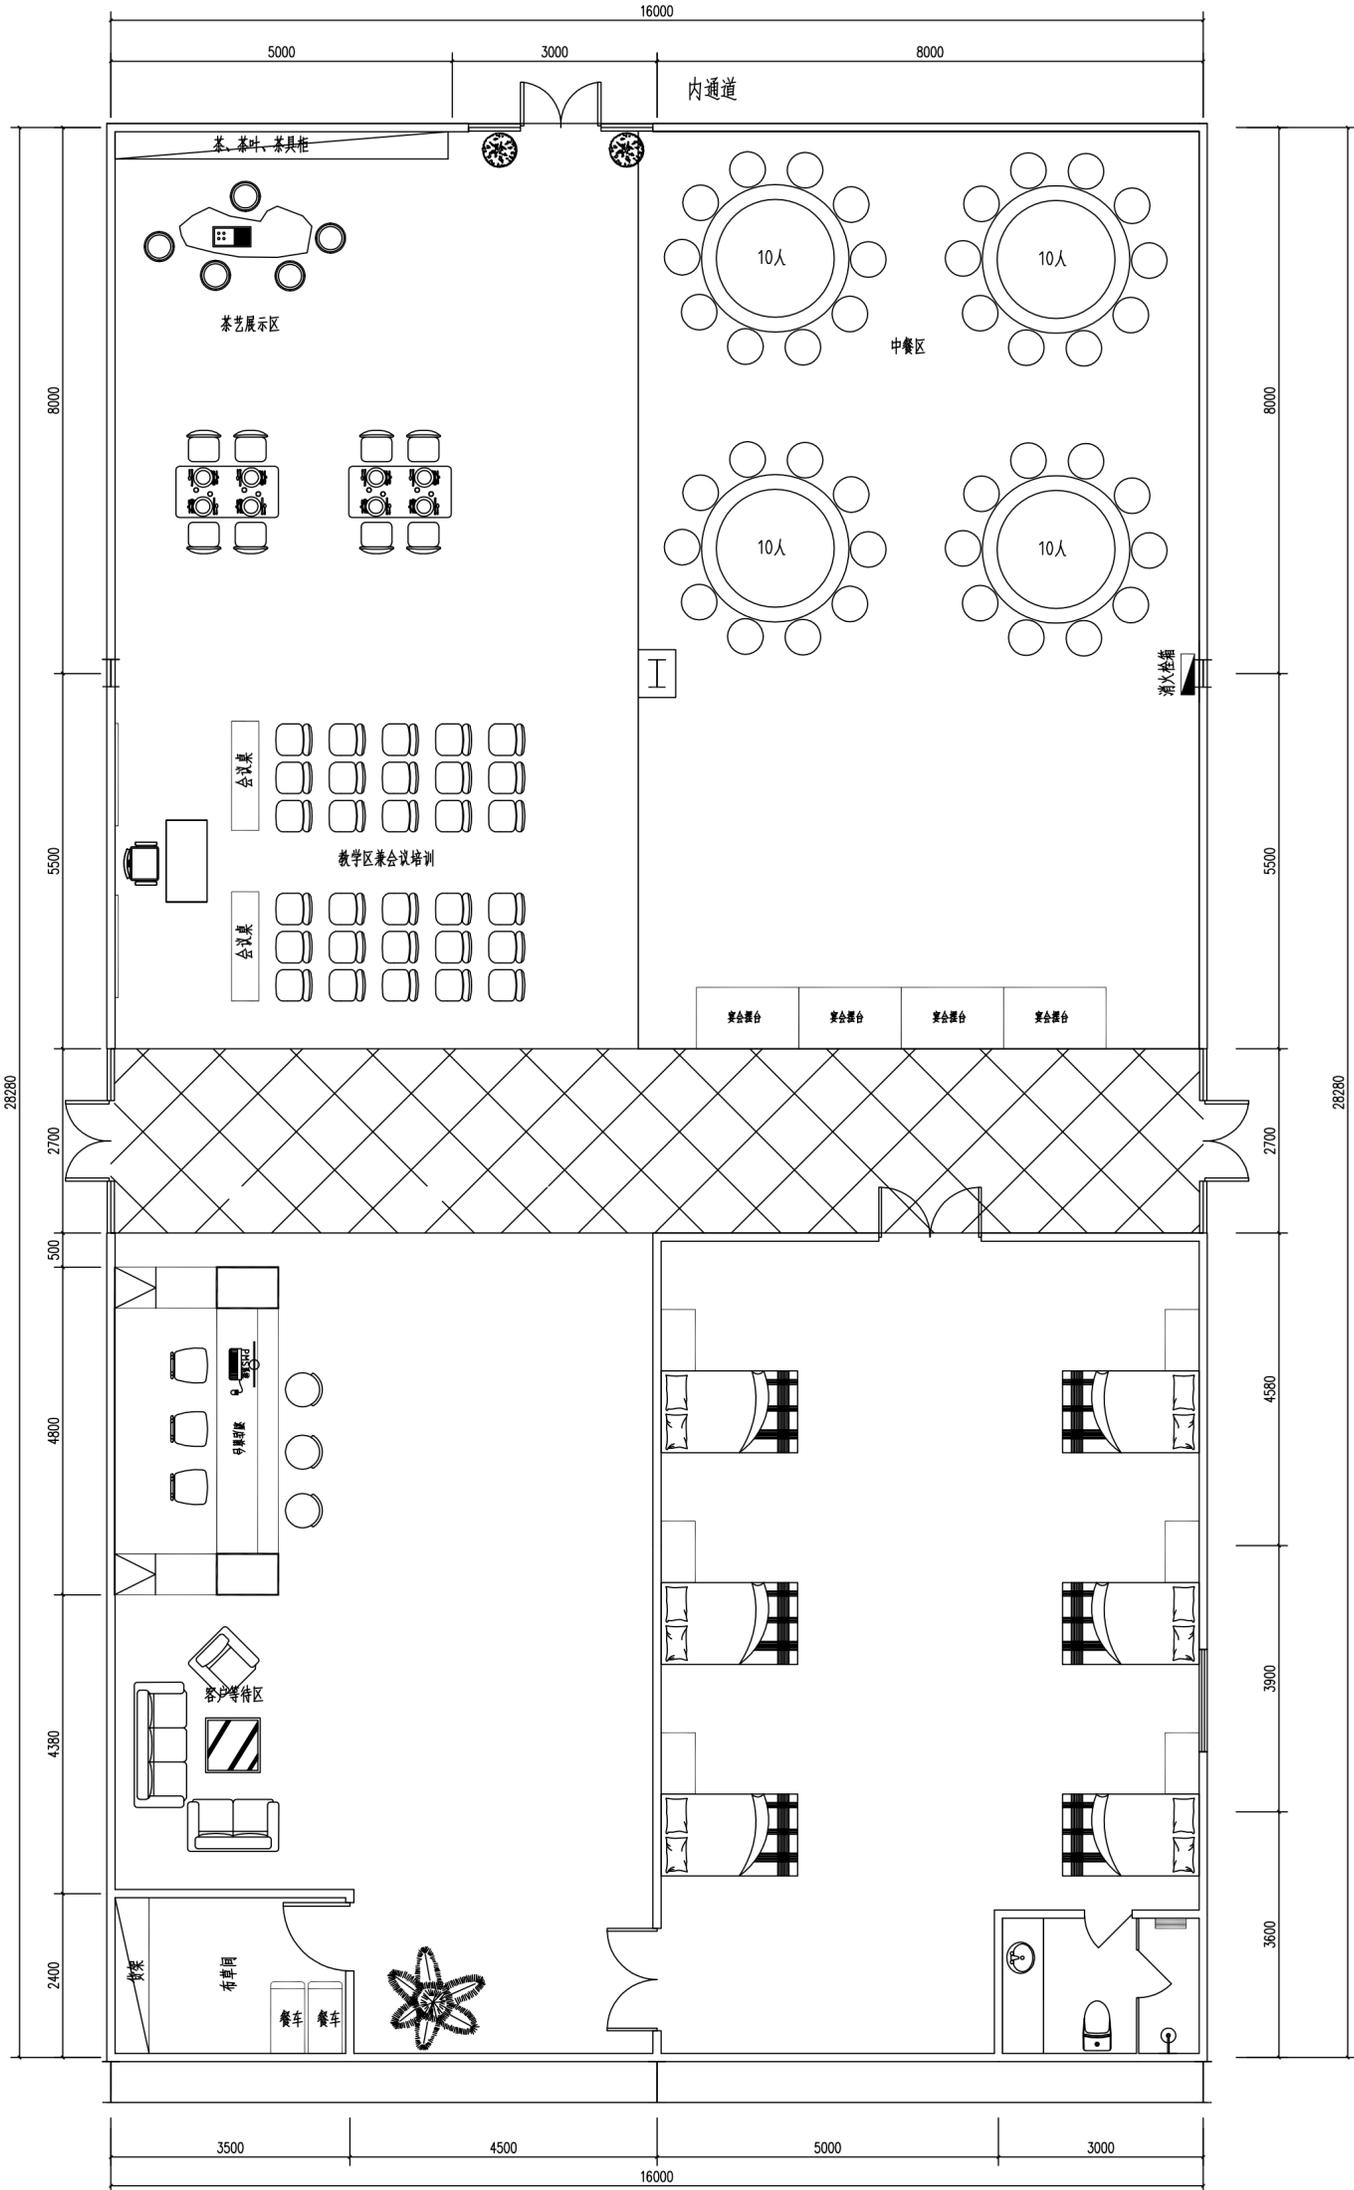

平面布置图 1:100  
总建筑面积454.40m<sup>2</sup>